


Схема размещения забора вокруг ЖК «Гольфстрим»

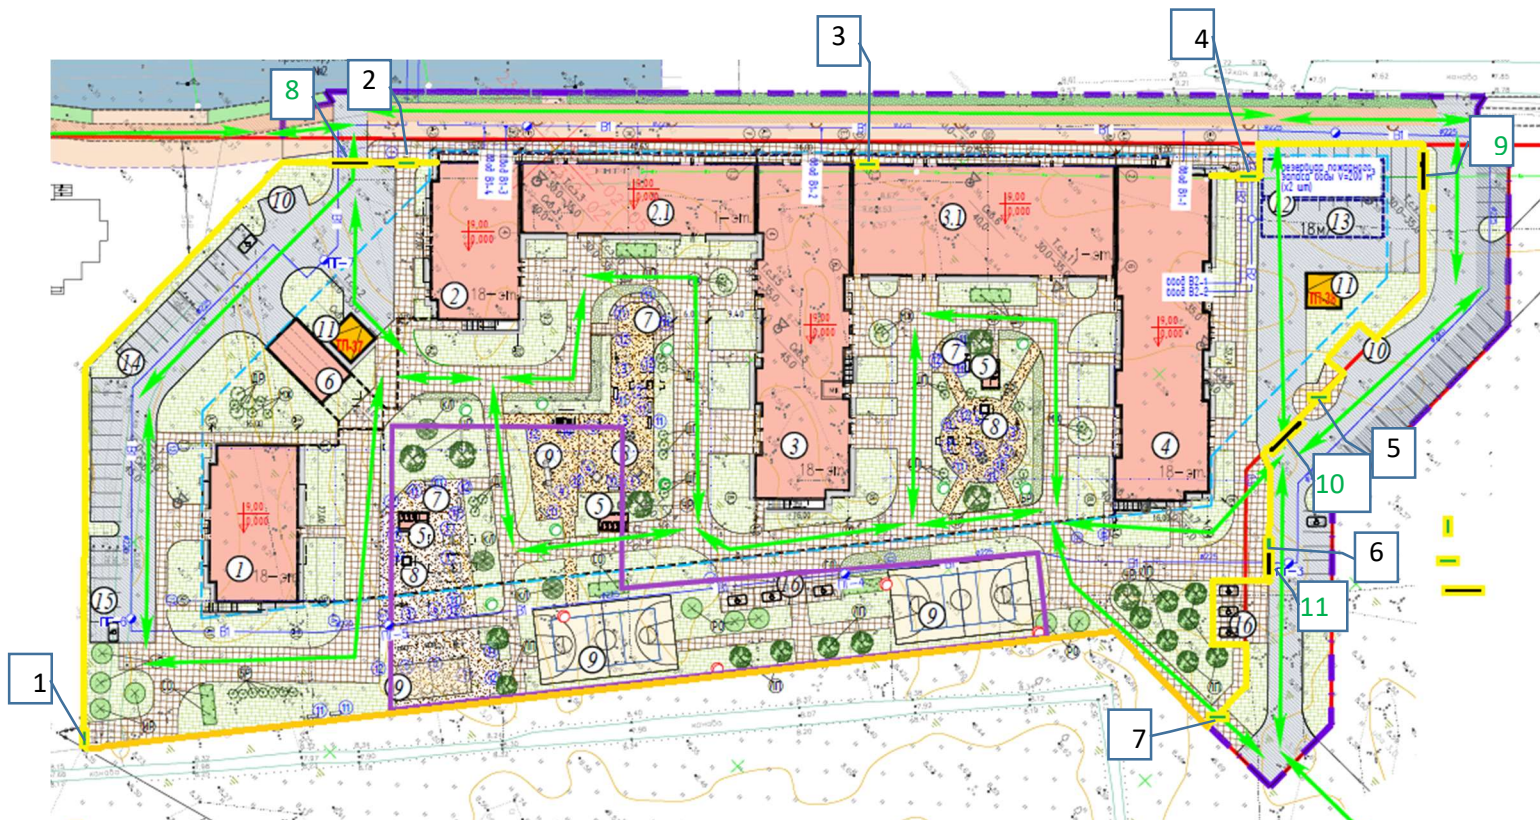

Позиции 1-7 калитки.

Положение калитки 1 необходимо определить с учетом имеющихся элементов благоустройства ЖК (газонов и дорожек). Все калитки должны быть подключены к СКУД ЖК Гольфстрим: жители и работники организаций, расположенных в коммерческих помещениях, должны иметь возможность открывать их, не выходя на улицу.

Позиции 8-11 ворота.

Ворота 11 открываются только диспетчером по звонку от ворот (по аналогии с существующим въездом во двор через шлагбаум). Для остальных ворот подключение к диспетчеру не требуется.